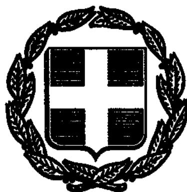


ΕΦΗΜΕΡΙΣ ΤΗΣ ΚΥΒΕΡΝΗΣΕΩΣ

ΤΗΣ ΕΛΛΗΝΙΚΗΣ ΔΗΜΟΚΡΑΤΙΑΣ

ΤΕΥΧΟΣ ΤΕΤΑΡΤΟ Αρ. Φύλλου **536**

17 Μαΐου 1993

ΠΕΡΙΕΧΟΜΕΝΑ

ΠΟΛΕΟΔΟΜΙΑ

ΑΠΟΦΑΣΕΙΣ

ΠΟΛΕΟΔΟΜΙΑ

ΑΠΟΦΑΣΕΙΣ

Αριθ. 1201 (1)

Τροποποίηση ορίου οικισμού Ν. Αγιονερίου, Κοιν. Ν. Αγιονερίου, Ν. Κιλκίς.

Ο ΝΟΜΑΡΧΗΣ ΚΙΛΚΙΣ

Έχοντας υπόψη:

1. Τις διατάξεις του από 24.4/3.5.85 Π.Δ «Περί ορίων οικισμών κάτω των 2000 κατ. κ.λ.π.», όπως τροποποιήθηκαν μεταγενέστερα και συμπληρώθηκαν από τα Π.Δ. της 14/23.2.87 και 16.5.89.

2. Την οικ. ΕΠΑ 75/24.4.86 απόφαση Νομάρχη Κιλκίς για την οριοθέτηση του οικισμού Ν. Αγιονερίου Ν. Κιλκίς.

3. Την 19/92 νομότυπη απόφαση του Κοινοτικού Συμβουλίου Ν. Αγιονερίου για το θέμα.

4. Το πρακτικό 3/93 της 22.4.93 του Συμβουλίου ΠΕ.-ΧΩ.ΔΕ Νομού Κιλκίς το οποίο αποδέχθηκε ομόφωνα την εισήγηση με αριθμ. πρωτ. 11/22.4.93 του ΤΠΠΕ, αποφασίζουμε:

Την μετατόπιση ορίου του οικισμού Ν. Αγιονερίου ΑΗΖΕΔ στο ΑΒΓΔ, όπως στο συνημμένο διάγραμμα.


Η παρούσα δεν επιβαρύνει τον προϋπολογισμό του αντιστοίχου Ο.Τ.Α.

Η απόφαση αυτή να δημοσιευθεί στην Εφημερίδα της Κυβερνήσεως.

Κιλκίς, 27 Απριλίου 1993

Ο Νομάρχης

Ι. ΕΜΜΑΝΟΥΗΛΙΔΗΣ

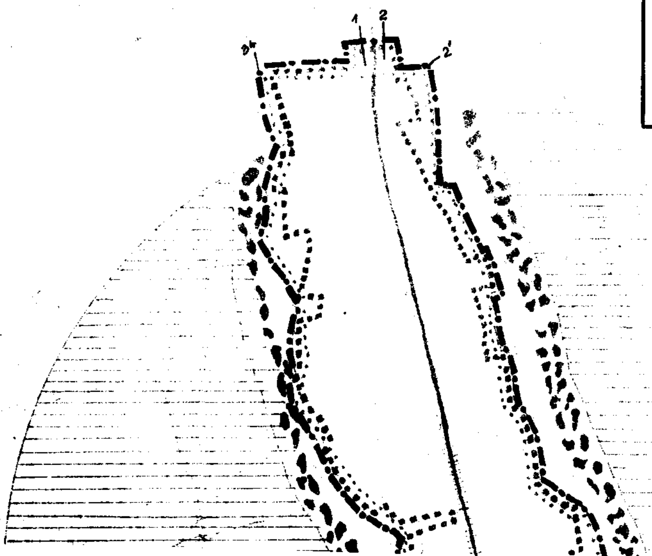


14. Γιλντιρίδης Κοσμάς
15. Ουζουνίδης Γεώργιος
16. Ουζουνίδης Δημήτριος
17. Φατσίδης Ιωάννης
18. Κιρτσίδης Ισαακίμ
19. Μαυρίδης Βασίλειος
20. Καμπάντας Γρηγόριος
21. Ουζουνίδης Ανδρέας
22. Αγγελίδης Χρήστος
23. Καμπάντατης Ιορδάνης
24. Κιρτσίδης Ιορδάνης
25. Λουπείδης Δημήτριος
26. Λουπείδης Λάζαρος
27. Κούρτογλου Βλάσιος
29. Τσιναελανίδης Συμεών
30. Βεκιδημητρίου Ιορδάνης
31. Παπαελευθερίου Ευστράτιος
32. Τσιναελανίδης Πρόδρομος
33-34. Τμήμα του ορίου του εγκεκριμένου σχεδίου.


- Το νέο όριο του οικισμού αποτελείται από τμήματα του ορίου του εγκεκριμένου σχεδίου και από τα συνεκτικά τμήματα του οικισμού-


Κιλκίς 21-4-1986
Εθεωρήθη

ο προϊστάμενος Τ.Π.Π.Ε

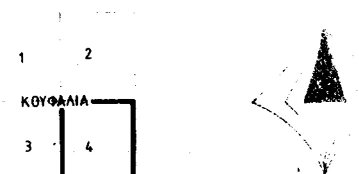

ΚΙΛΚΙΣ
ΝΕΟ ΑΓΙΟΝΕΡΙ

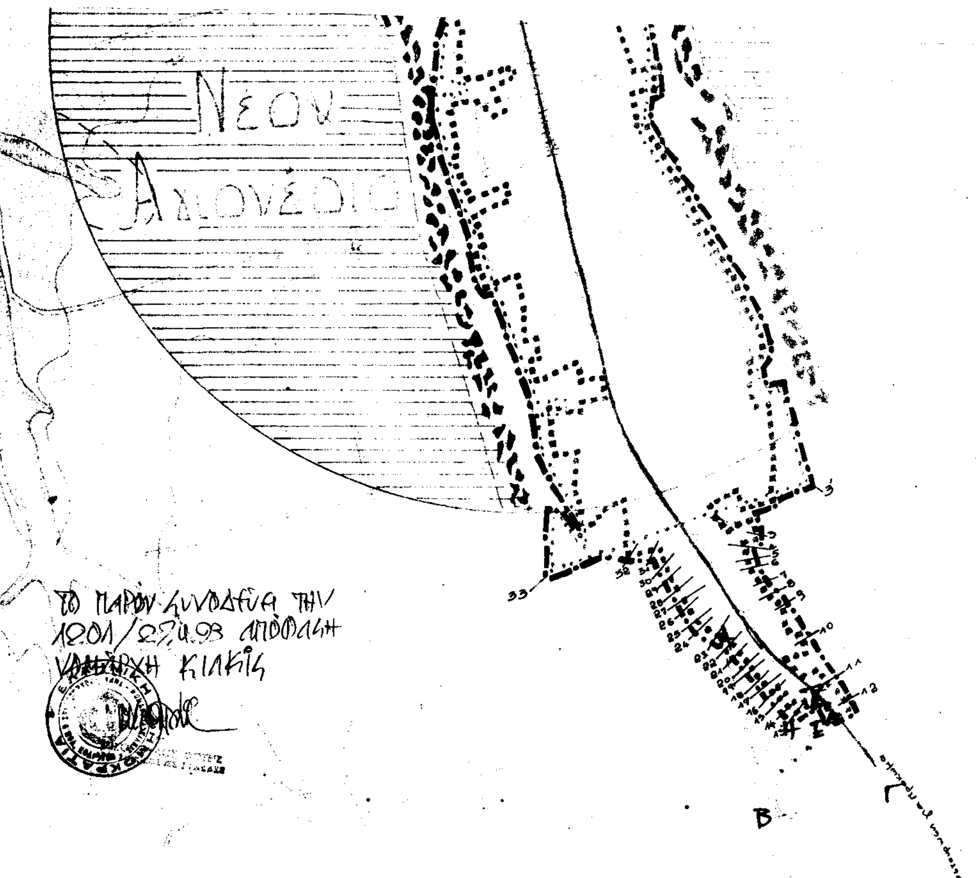

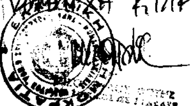

...... Όριο εγκεκριμένου σχεδίου διανομής Υπουργείου Γεωργίας

1. Γηλτίδης Ιωακείμ
2. Χατζηφωτίου Ηλίας
3. Τεκελίδης Πρόδρομος
2΄-3΄. Τμήμα του ορίου του εγκεκριμένου σχεδίου
4. Λαμπριανίδης Στέφανος
5. Παφιμαχάς Σταύρος
6. Γανώσης Καλντής
7. Ουζουνίδης Παντελής
8. Τσαουσίδης Καλαυτάρης
9. Τσαουσίδης Κωνίνος
10. Ραμπίδης Νικόλαος
11. Γιλντιρίδης Ελευθέριος
12. Παπαδόπουλος

Αριθ. 2265/92 (2)

Τροποποίηση ρυμοτομικού σχεδίου Γουμένισσας Ν. Κιλκίς (Μερικώς αποχαρακτηρισμός χώρου, από κοινόχρηστο σε κοινωφελές).

Ο ΝΟΜΑΡΧΗΣ ΚΙΛΚΙΣ

Έχοντας υπόψη:

1) Τις διατάξεις του από 17.7.1923 Ν. Δ. «περί σχεδίων πόλεων και κωμών του Κράτους», όπως τροποποιήθηκε και συμπληρώθηκε μεταγενέστερα.

2. Τις διατάξεις του Ν.3200/55 «περί διοικητικής αποκεντρώσεως», όπως τροποποιήθηκαν και συμπληρώθηκαν με το Ν.Δ. 532/70.

3. Τις διατάξεις του Α.Ν. 314/68, όπως τροποποιήθηκαν και συμπληρώθηκαν με το Ν.Δ. 1018/71.

4. Τις διατάξεις του Ν.1577/85 «Περί Γ.Ο.Κ.».

5. Το από 25.4.89 Π.Δ. (ΦΕΚ 292Δ) «Περί ρυμοτομικού σχεδίου Γουμένισσας».

6. Την 42/92 απόφαση του Δημοτικού Συμβουλίου Γουμένισσας για το θέμα.

7. Την οικ. ΕΠΑ 47/26.8.92 εισήγηση του Τ.Π.Π.Ε. προς το Σ.ΠΕ.ΧΩ.ΔΕ.Ν. Κιλκίς.

8. Την κατ. ομοφωνία δεκτή εισήγηση από το Σ.ΠΕ.ΧΩ.ΔΕ στην συνεδρία της 27.8.92.

Εγκρίνουμε την τροποποίηση του ρυμοτομικού σχεδίου Γουμένισσας στο Ο.Τ.Γ. 84, ήτοι: τον αποχαρακτηρισμό χώρου 300τ.μ. σε κοινωφελή απο κοινόχρηστο, όπως στο περίγραμμα του συνημμένου διαγράμματος.

Κατά τα λοιπά ορίζουμε τους εξής περιορισμούς δόμησης: Αριθμός ορόφων 2 δύο, ύψος κτίσματος 8,325 μέτρα, ύψος στέγης 2,00 μέτρα.


Η παρούσα δεν βαρύνει τον προϋπολογισμό του οικείου Ο.Τ.Α.

Η απόφαση αυτή να δημοσιευθεί στην Εφημερίδα της Κυβερνήσεως.

Κιλκίς, 8 Σεπτεμβρίου 1992

Ο Νομάρχης

Ι. ΕΜΜΑΝΟΥΗΛΙΔΗΣ

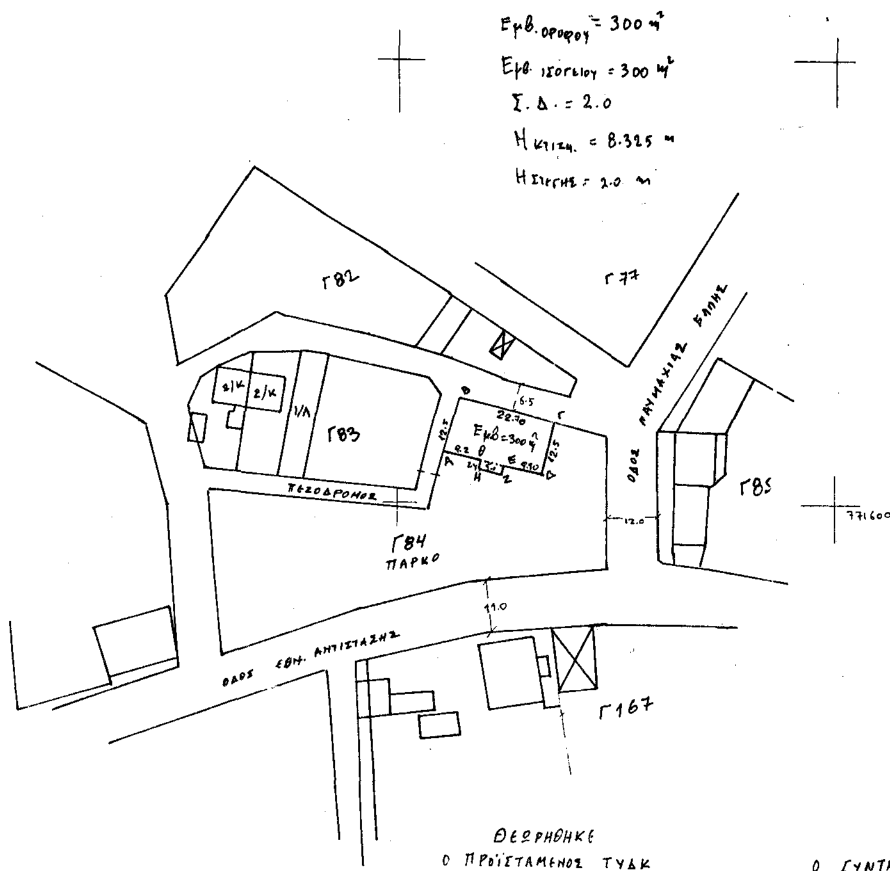



ΘΕΩΡΗΘΗΚΕ
Ο ΠΡΟΪΣΤΑΜΕΝΟΣ ΤΥΔΚ

Ο ΣΥΝΤΑΞΑΣ

ΘΕΜ. ΧΡΥΣΟΧΟΪΔΗΣ
ΠΟΛΙΚΟΣ ΜΗΧ/ΚΟΣ Α!Β

ΕΥΘ. ΑΘΑΝΑΣΙΑΔΗΣ
ΤΟΠΟΓΡΑΦΟΣ ΜΗΧ/ΚΟΣ ΑΕ

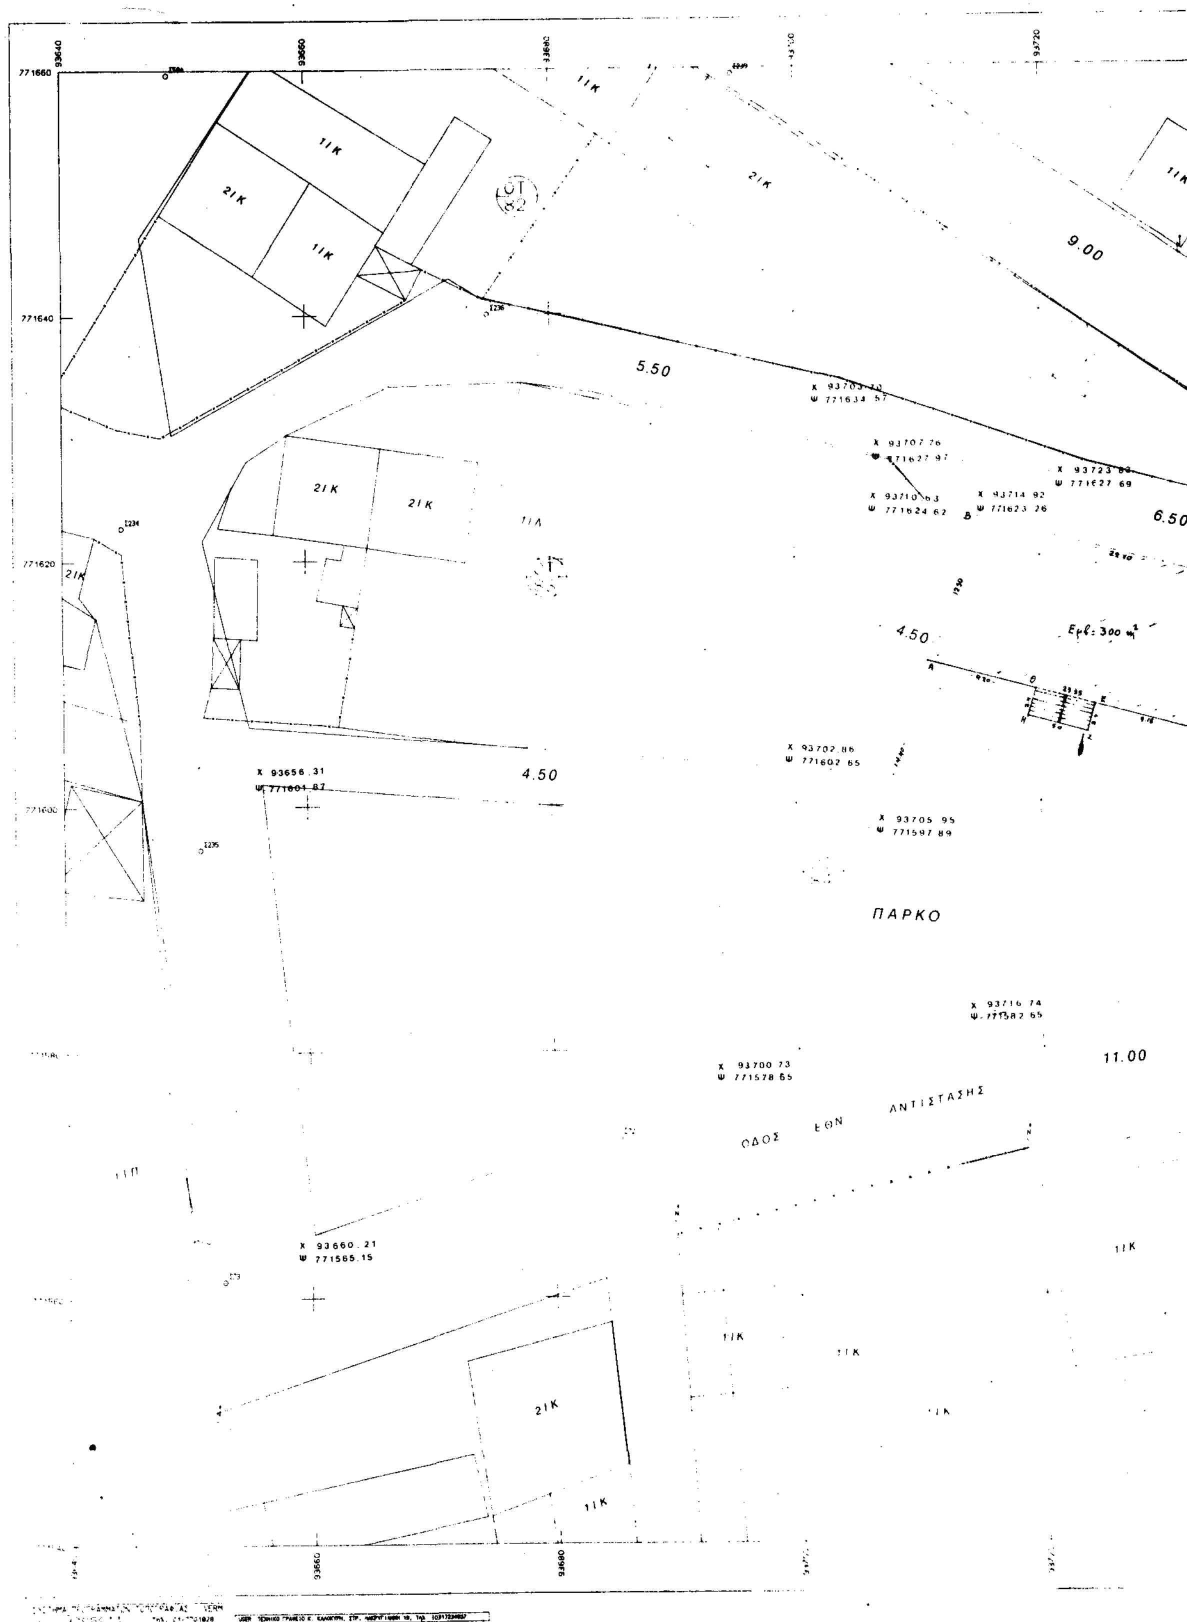
11K
21K
11K
11K
21K
9.00
5.50
21K
21K
11Λ
6.50
4.50
Εμβ: 300 μ²
4.50
ΠΑΡΚΟ
11.00
ΟΔΟΣ ΕΘΝ ΑΝΤΙΣΤΑΣΗΣ
11K
11K
11K
21K
11K

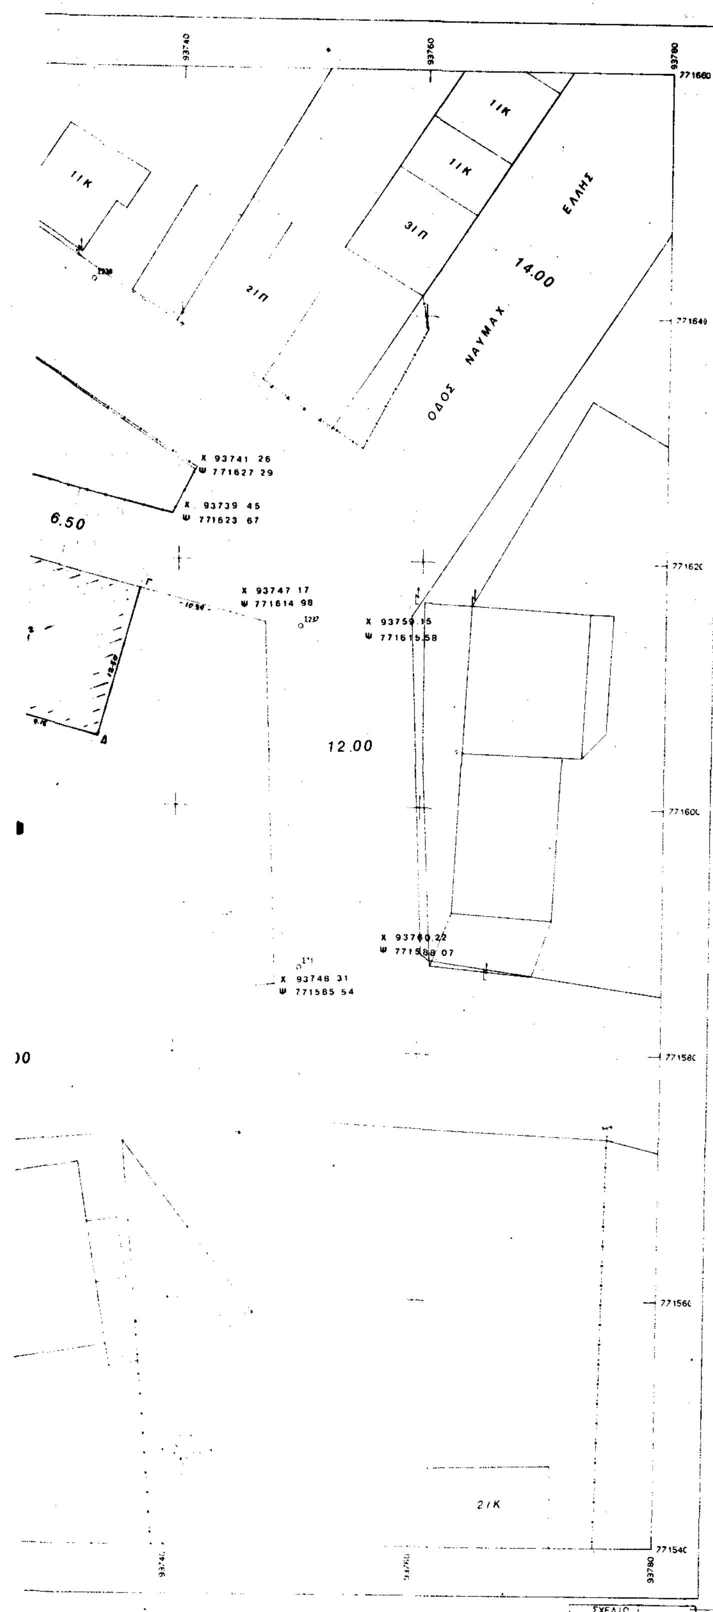

Εμβ ορόφου = 300 m²
Εμβ ισογείου = 300 m²
Σ.Δ. = 2.0
Ύψος κτίσματος 8.325 m
Ύψος στέγης 2.00 m

Α/Α	Χ.	Υ.
Α.	93710.75	771611.47
Β.	93714.92	771623.26
Γ.	93736.91	771617.61
Δ.	93733.35	771609.62
Ε.	93724.50	771607.91
Ζ.	93723.90	771605.59
Η.	93719.06	771606.84
Θ.	93719.66	771609.16

ΕΡΓΟΔΟΤΗΣ : ΔΗΜΟΣ ΓΟΥΜΕΝΙΣΣΑΣ

ΕΡΓΟ : ΤΟΠΟΓΡΑΦΙΚΟ ΔΙΑΓΡΑΜΜΑ (Α.Β.Γ.Δ.Ε.Ζ.Η.Θ.Α.)

ΘΕΣΗ : ΓΟΥΜΕΝΙΣΣΑ

ΤΕΧΝΙΚΟ ΓΡΑΦΕΙΟ
Κ. ΚΑΛΟΚΥΡΗΣ & ΣΥΝΕΡΓΑΤΕΣ
ΣΤΡ. ΜΑΚΡΥΓΙΑΝΝΗ 19, 54635 ΘΕΣ/ΝΙΚΗ - ΤΗΛ. (031)234837

ΜΕΛΕΤΗΤΗΣ :

ΘΕΜΑ ΣΧΕΔΙΟΥ | ΑΡΙΘΜΟΣ ΣΧΕΔΙΟΥ


ΚΛΙΜΑΚΑ 1:200


ΗΜΕΡΟΜΗΝΙΑ : ΑΠΡΙΛΙΟΣ 1992

Το παρόν τοπογραφικό διάγραμμα ... αριθ. 265 ... 92 ... έγγραφό μας.
...ΠΟΥΛΟΣ ΦΩΤΙΝ

ΥΠΟΓΡΑΦΗ	ΣΦΡΑΓΙΔΑ
ΘΕΩΡΗΘΗΚΕ ΠΡΟΪΣΤΑΜΕΝΟΣ ΤΥΔΚ. ΘΕΜ. ΧΡΥΣΟΧΟΪΔΗΣ Πολιτικός Μηχ/κός μέ Α΄ β	Ο ΣΥΝΤΑΞΑΣ ΕΥΘ. ΑΘΑΝΑΣΙΑΔΗΣ Τοπογράφος Μηχ/κός μέ Α΄ β

Το παρόν Τοπογραφικό Διάγραμμα είναι αναρτηθέν επί 15 ημέρες στο Δήμο Γουμενίσσης
Ο ΔΗΜΑΡΧΟΣ

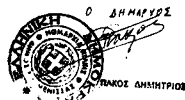

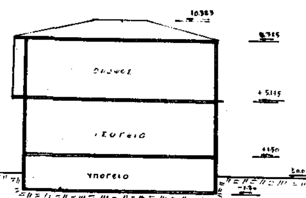

Αριθ. 224 (3)

Τροποποίηση ορίων στον οικισμό Νεάπολη του Ν. Κοζάνης.

Ο ΝΟΜΑΡΧΗΣ ΚΟΖΑΝΗΣ

Έχοντας υπόψη:

1. Τις διατάξεις του από 24.4.1985 Π.Δ. (ΦΕΚ 181Δ/3.5.1985) «περί τρόπου καθορισμού ορίων οικισμού της χώρας, κατηγορίες αυτών και καθορισμός όρων και περιορισμών δόμησης».

2. Τις προτάσεις των ιδιωτών μελετητών Μηχ/κών, στους οποίους ανατέθηκε σχετική μελέτη στα πλαίσια του προγράμματος των ανοικτών πόλεων, που αφορούν στον προσδιορισμό των ορίων των υπόψη οικισμών.

3. Τα δελτία αρχιτεκτονικής αναγνώρισης των οικισμών που συμπληρώθηκαν από τους προαναφερόμενους μελετητές κατά τις υποδείξεις των σχετικών προδιαγραφών του ΥΧΟΠ.

4. Την υπ' αριθμ. 630/22.1.86 απόφασή μας για την κατηγοροποίηση των οικισμών του Ν. Κοζάνης που έχουν πληθυσμό μέχρι και 2.000 κατοίκους.

5. Τα πληθυσμιακά στοιχεία της τελευταίας απογραφής του Κράτους της ΕΣΥΕ.

6. Την υπ' αριθμ. 79/24.9.1992 γνωμοδότηση του Συμβουλίου ΠΕΧΩΔΕ του Νομού Κοζάνης.

7. Την υπ' αριθμ. 43/1992 απόφαση του Δημοτικού Συμβουλίου Νεάπολης.

8. Την υπ' αριθμ. πρωτ. 243/15.9.87 (ΦΕΚ 1057/Δ/22.10.87) αποφαση Νομάρχη Κοζάνης, όπως τροποποιήθηκε με την υπ' αριθμ. 2131/3.6.90 (ΦΕΚ 485/25.7.91) απόφαση Νομάρχη.

9. Την κοινή Υπουργική Απόφαση Γ4Δ/15883/1903/18.2.87 (ΦΕΚ 142/Β/15.3.88).

10. Το Ν.1735/87 «προσλήψεις στο Δημόσιο Τομέα κ.λ.π. αρθρ. 22 παρ. 7.

11. Τις 488/91 και 489/91 Αποφάσεις του Συμβουλίου Επικρατείας.

12. Το γεγονός ότι από τις διατάξεις της απόφασης αυτής δεν προκαλείται δαπάνη σε βάρος του προϋπολογισμού του οικείου Ο.Τ.Α., αποφασίζουμε:

1. Καθορίζουμε τα νέα όρια του οικισμού Νεάπολης του Ν. Κοζάνης με στοιχεία, όπως αυτά φαίνονται στα συνοδευτικά της παρούσας σχεδιαγράμματα κλ. 1:5000, που αποτελούν αναπόσπαστα μέρη της απόφασης αυτής και συντάχθηκαν βάσει στοιχείων χαρτών και επί τόπου ελέγχου.

II. Καθορίζουμε τους Γενικούς και Ειδικούς όρους και περιορισμούς δόμησης, για τον Οικισμό Νεάπολης, όπως αναφέρονται στην υπ' αριθμ. 243/87 Απόφαση Νομάρχη Κοζάνης.

III. α) Πριν από οποιαδήποτε κατάτμηση οικοπέδων εντός των ορίων του οικισμού θα πρέπει να θεωρείται το σχετικό τοπογραφικό διάγραμμα από το Τμήμα Πολεοδομίας και ΠΕ της Νομαρχίας ώστε να εξασφαλίζεται η συνέχεια των υπαρχόντων Κοινόχρηστων χώρων και η δημιουργία νέων Κοινόχρηστων χώρων σύμφωνα με τα οριζόμενα στις διατάξεις της παρ. I του άρθρου 6 του από 24.4.1985 Δ/τος.

β) Να εξασφαλίζεται οπωσδήποτε η συνέχεια των υφισταμένων ή εγκεκριμένων δρόμων του οικισμού.

Κατά τα λοιπά ισχύουν τα οριζόμενα στο Δ/γμα της 24.4.1985 (ΦΕΚ 181Δ/3.5.1985).

Η παρούσα απόφαση με το τοπογραφικό διάγραμμα του οικισμού που την συνοδεύει (1 φύλλο σε κλ. 1:5000) να αναρτηθούν στο κτίριο της Νομαρχίας Κοζάνης, Τμ. Πολεοδομίας και ΠΕ 5ος όροφος για 15ημέρες μετά την δημοσίευση του λεκτικού της απόφασης και του τοπογραφικού διαγράμματος στο ΦΕΚ.

Η απόφαση αυτή να δημοσιευθεί στην Εφημερίδα της Κυβερνήσεως.

Κοζάνη, 25 Ιανουαρίου 1993

Ο Νομάρχης

ΛΟΥΚΑΣ ΚΑΤΣΑΡΟΣ

ΝΕΑΠΟΛΙΣ

ΝΕΑΠΟΛΙΣ

Χέρσου

Χέρσου

Χέρσου